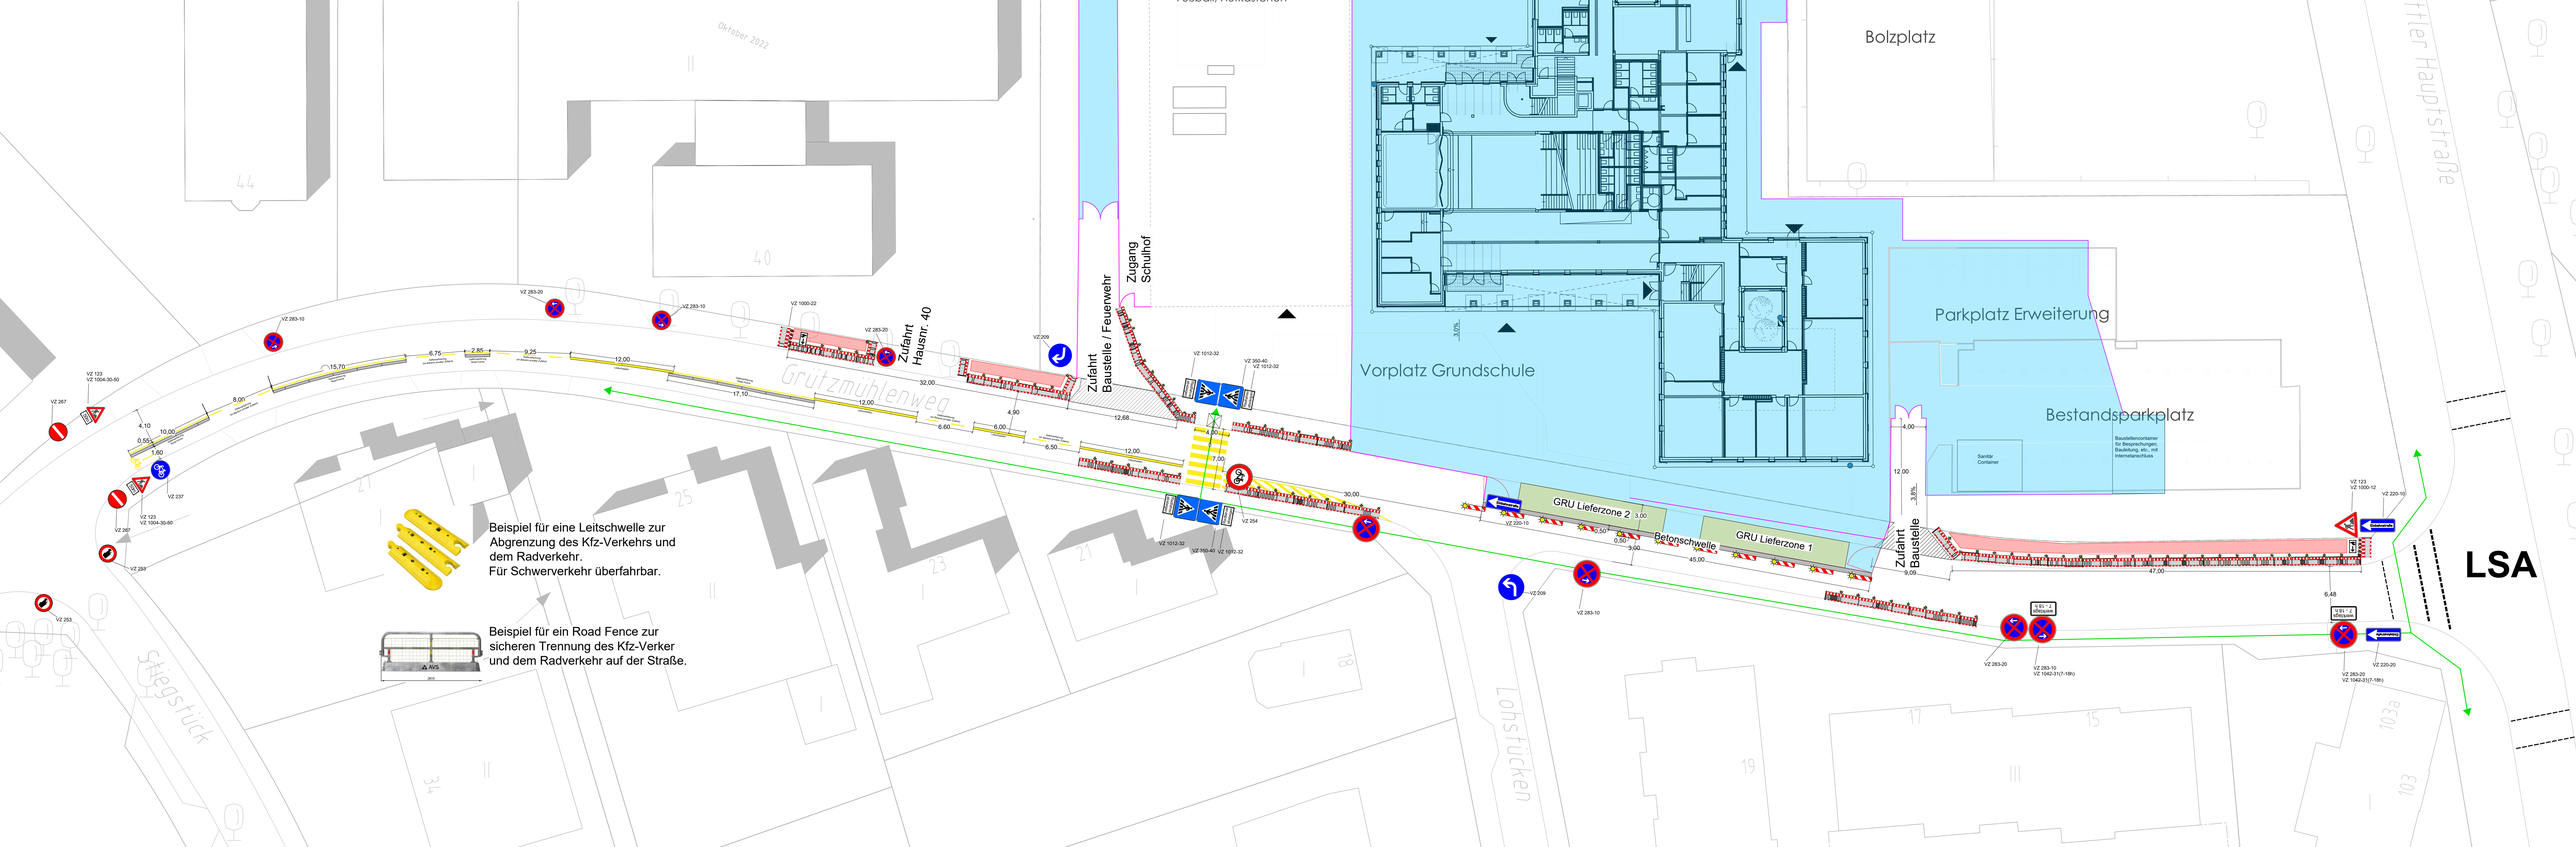
Oktober 2022
Bolzplatz
Vorplatz Grundschule
Parkplatz Erweiterung
Bestandsparkplatz
Sanitär Container
Bauleitencontainer für Besprechungen, Bauleitung, etc., mit Internetanschluss
Zugang Schulhof
Zufahrt Baustelle / Feuerwehr
Zufahrt Hausnr. 40
Zufahrt Baustelle
GRU Lieferzone 2
GRU Lieferzone 1
Betonschwelle
Grützmühlenweg
Stiegstück
Lohstücken
Hauptstraße
LSA
Beispiel für eine Leitschwelle zur Abgrenzung des Kfz-Verkehrs und dem Radverkehr.
Für Schwerverkehr überfahrbar.
Beispiel für ein Road Fence zur sicheren Trennung des Kfz-Verker und dem Radverkehr auf der Straße.